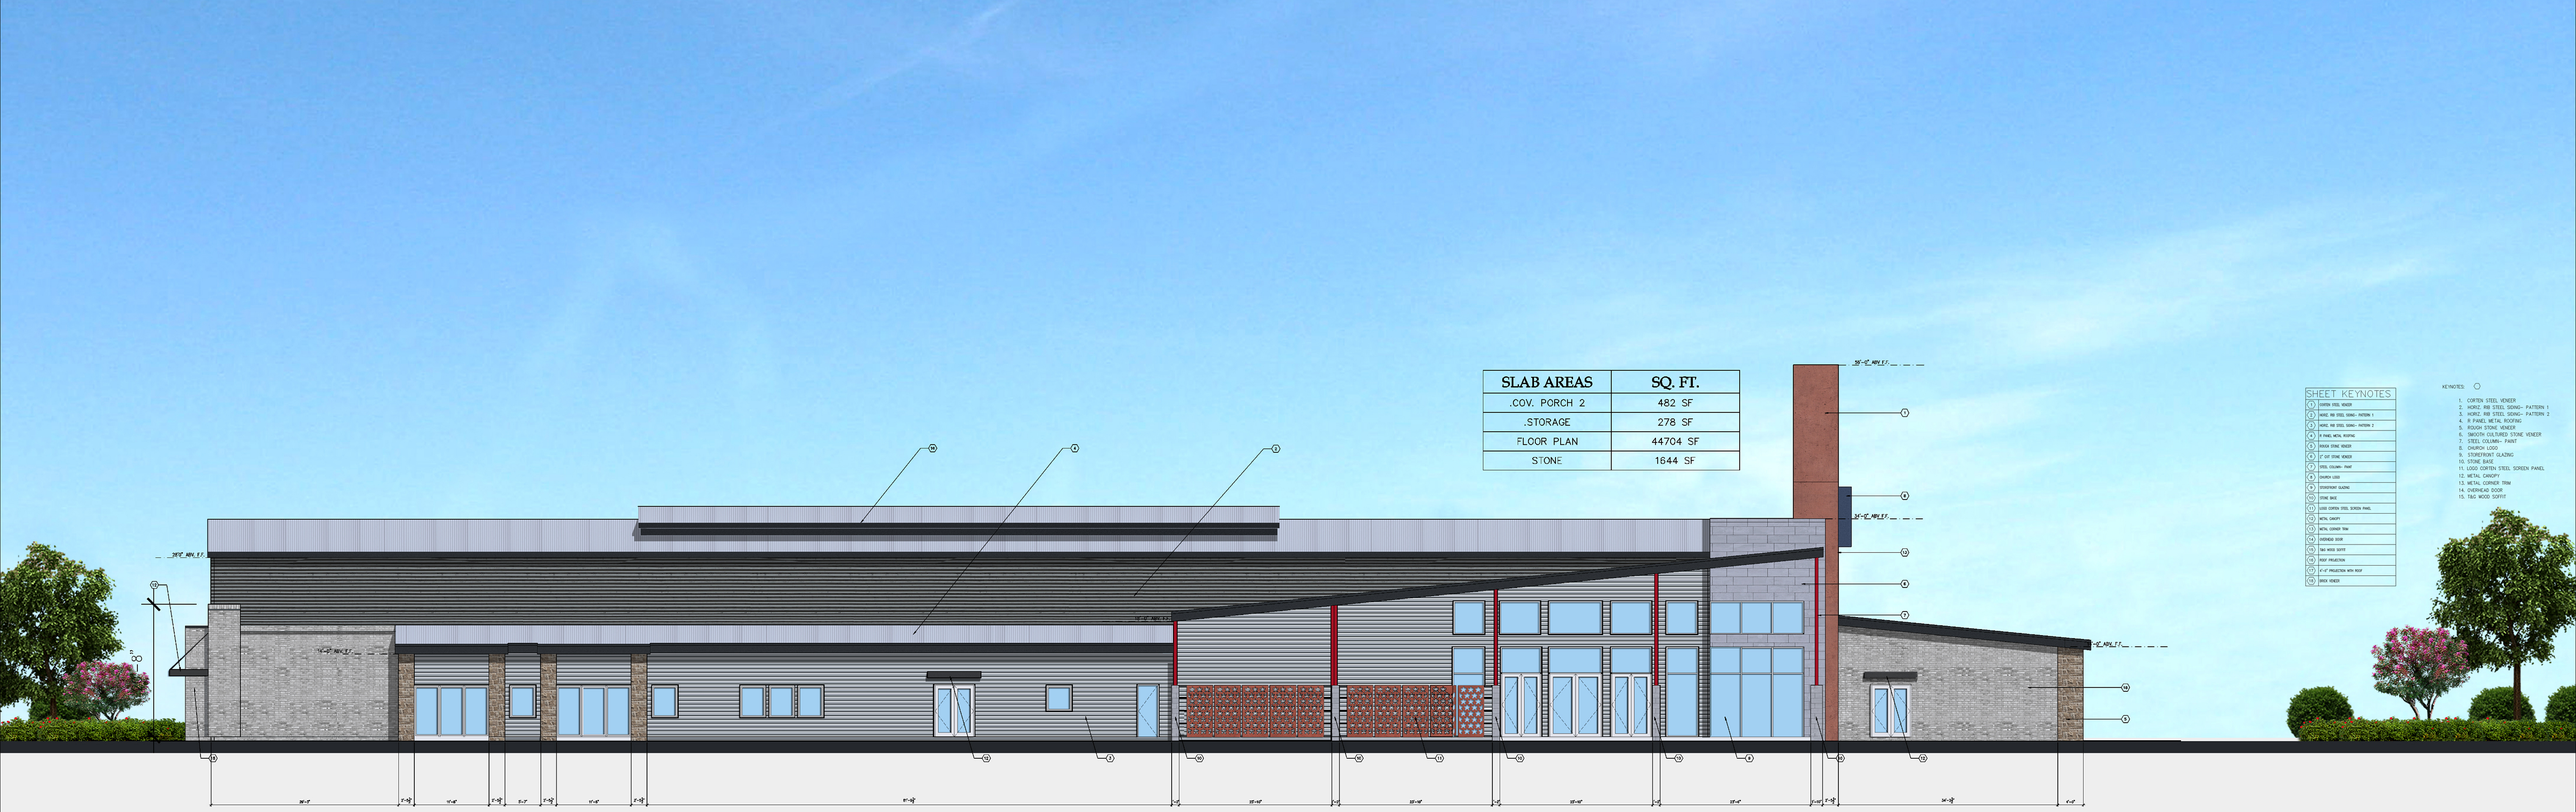
SLAB AREAS | SQ. FT.
.COV. PORCH 2 | 482 SF
.STORAGE | 278 SF
FLOOR PLAN | 44704 SF
STONE | 1644 SF
SHEET KEYNOTES
KEYNOTES
1. CORTEN STEEL VENEER
2. HORIZ. RIB STEEL SIDING- PATTERN 1
3. HORIZ. RIB STEEL SIDING- PATTERN 2
4. R-PANEL METAL ROOFING
5. ROUGH STONE VENEER
6. SMOOTH CULTURED STONE VENEER
7. STEEL COLUMN- PAINT
8. STOREFRONT GLAZING
9. STOREFRONT GLAZING
10. STONE BASE
11. LOOS CORTEN STEEL SCREEN PANEL
12. METAL CANOPY
13. METAL CORNER TRIM
14. OVERHEAD DOOR
15. T&G WOOD SOFFIT

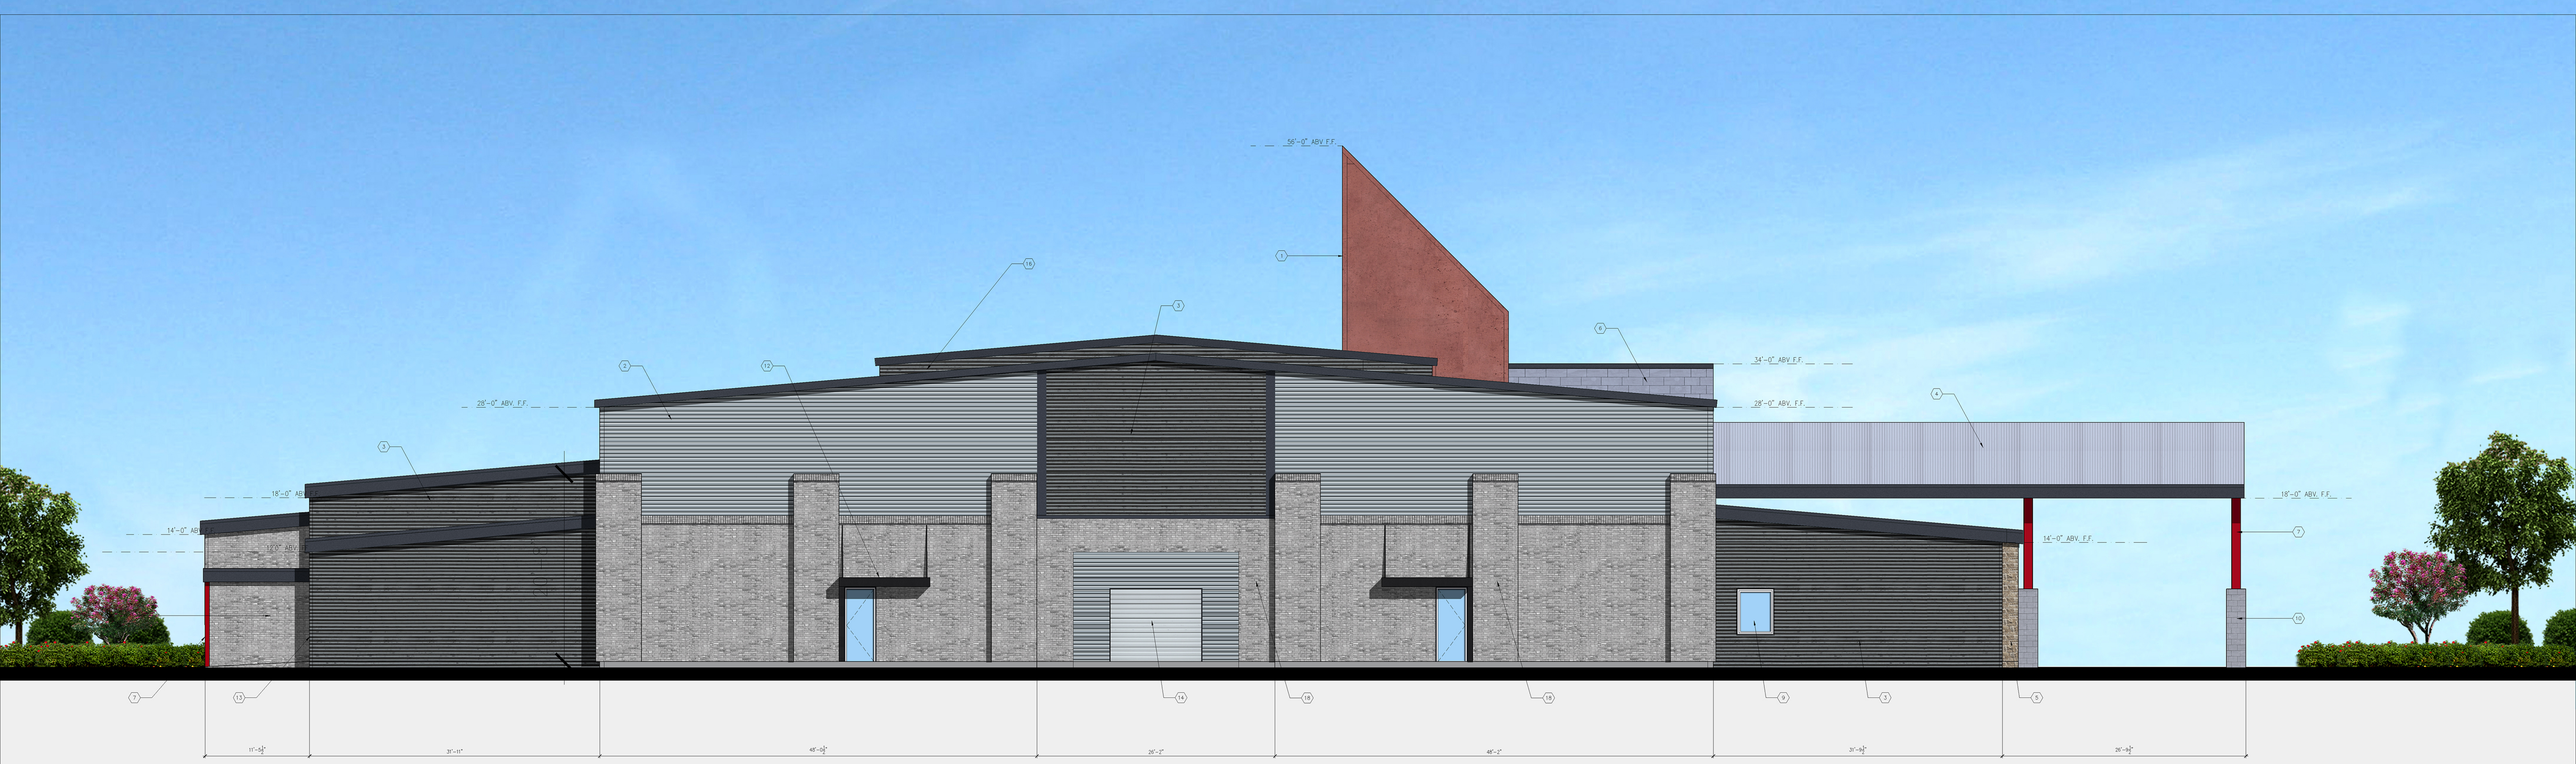
56'-0" ABV. F.F.
34'-0" ABV. F.F.
28'-0" ABV. F.F.
18'-0" ABV. F.F.
14'-0" ABV. F.F.
1
2
3
4
5
6
7
9
10
12
13
14
15
16
18
11'-5½"
31'-11"
45'-5½"
26'-2"
45'-2"
31'-9½"
26'-9½"

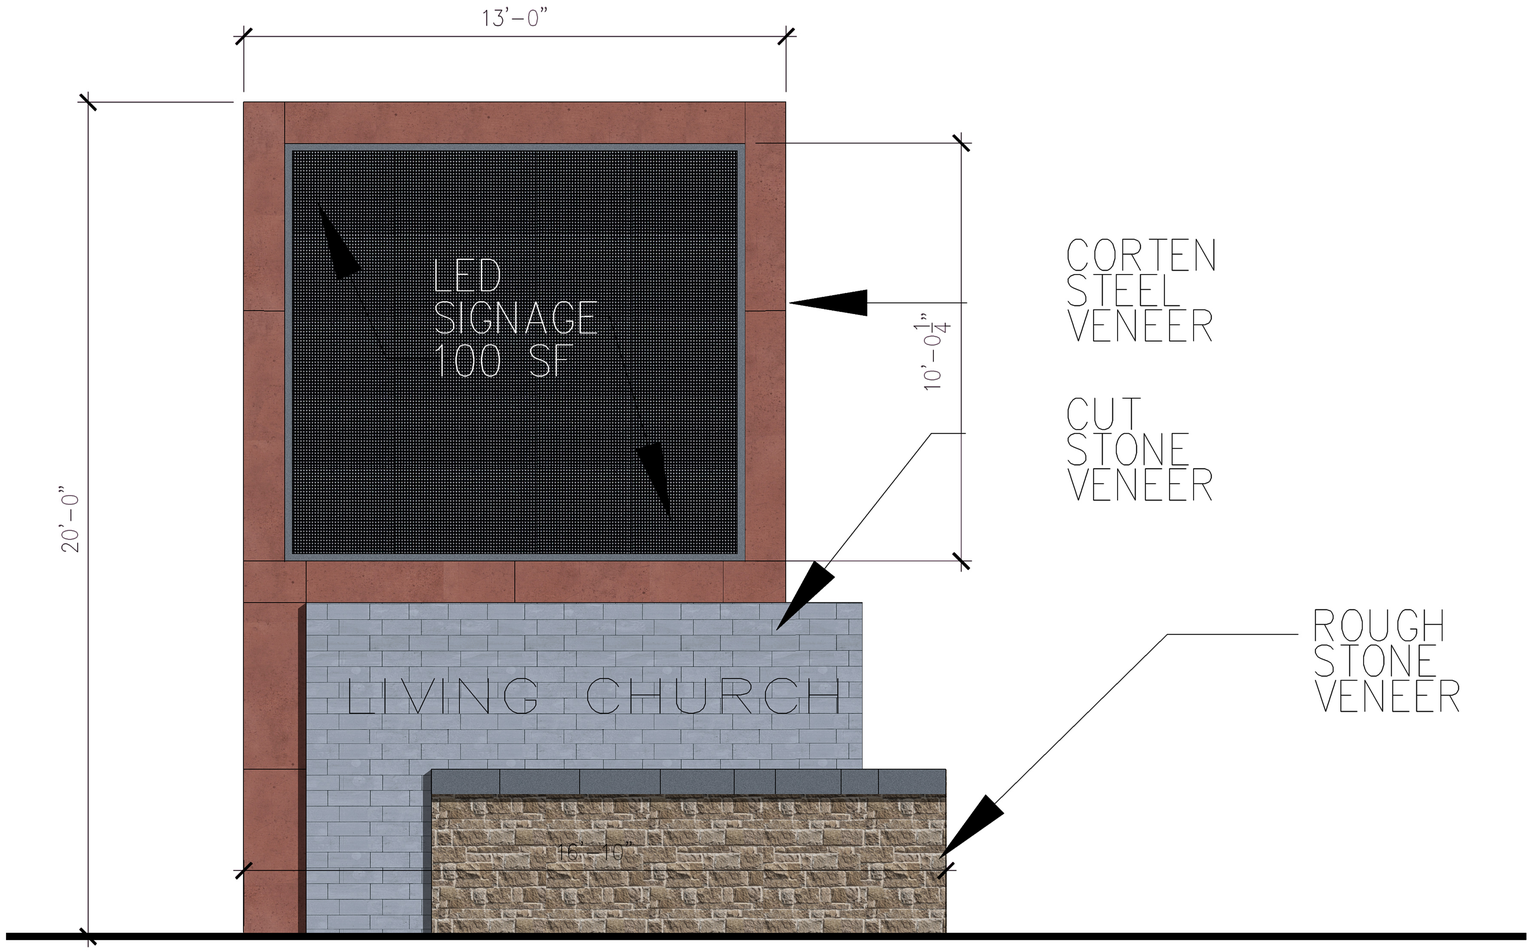

20' LED PYLON SIGN